
Comune di Landriano

NUOVO ISTITUTO COMPRENSIVO - VIA BERTOLD BRECHT

PLANIMETRIA CUCINA

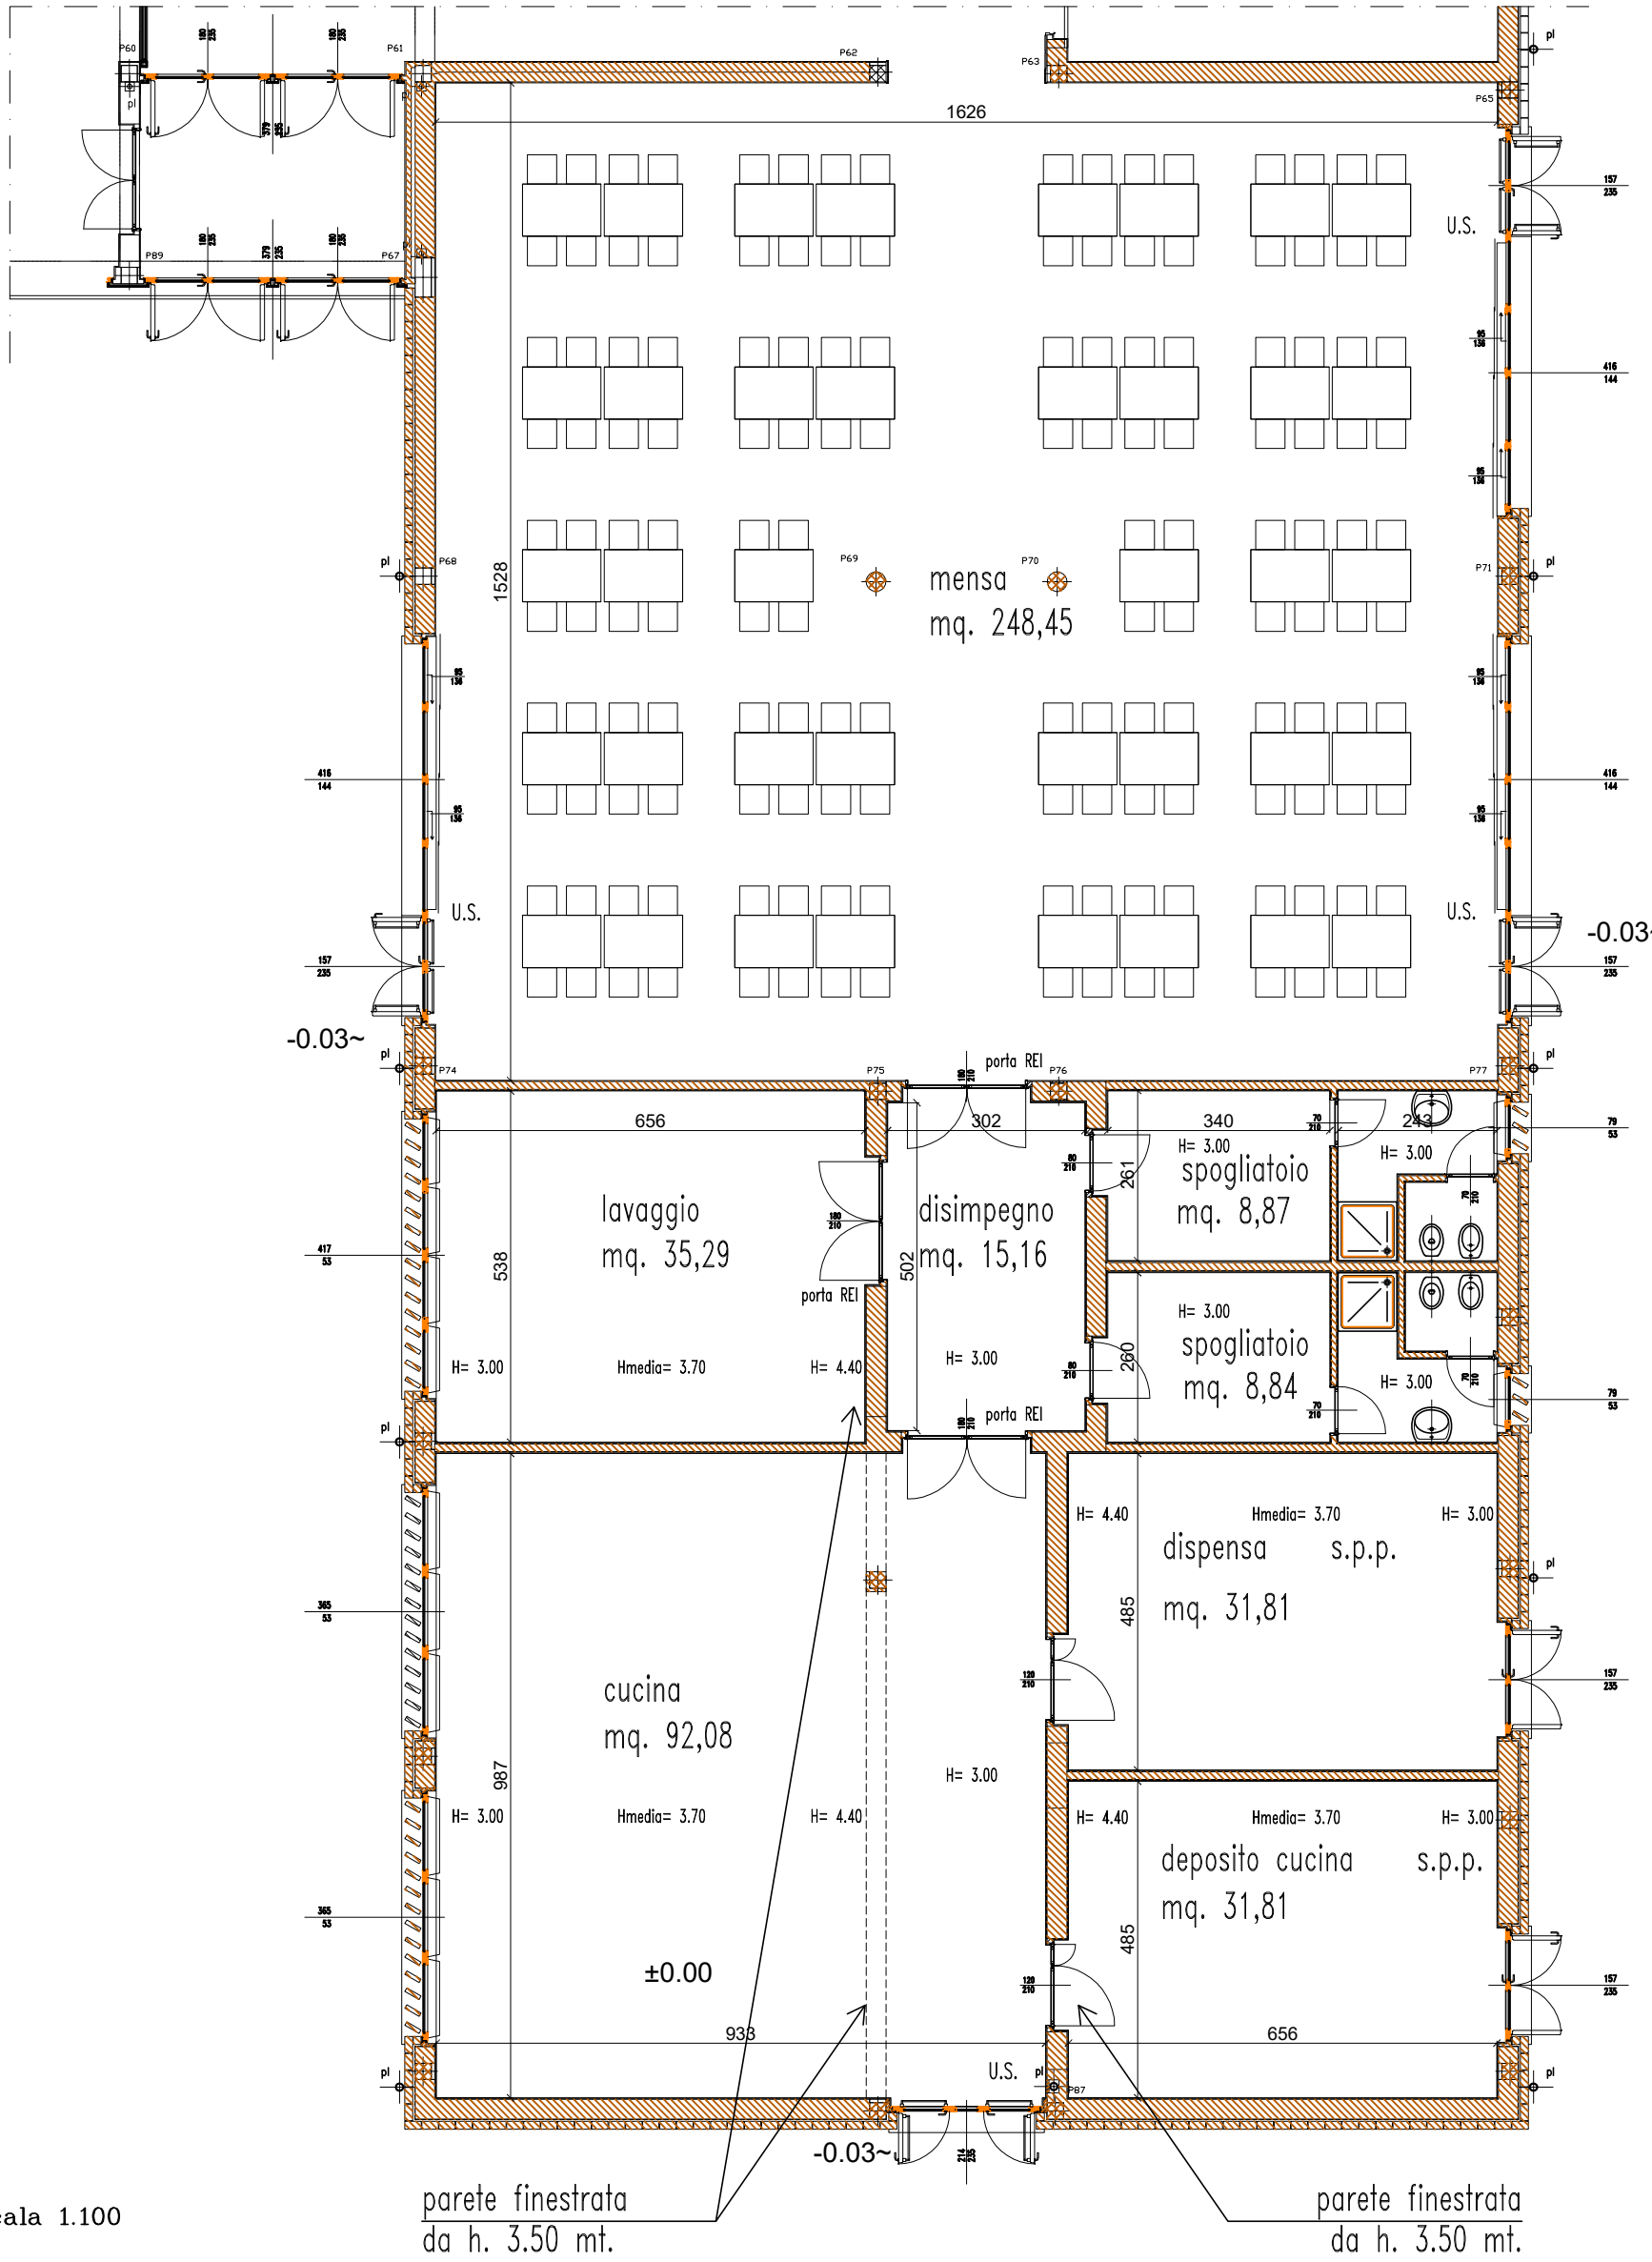

Scala 1.100

CALCOLO RAPPORTI AEROILLUMINANTI					
LOCALE	SUP. PAVIMENTATA	SUP. ILLUMINANTE	SUP. AREANTE	R.A.I. > 1/8	R.A.>1/10
Cucina	92,08 mq.	11,95 mq.	11,95 mq.	0,13	0,13
Lavaggio	35,29 mq.	4,65 mq.	4,65 mq.	0,13	0,13
Deposito cucina	31,81 mq.	5,81 mq.	5,81 mq.	0,18	0,18
Dispensa	31,81 mq.	5,81 mq.	5,81 mq.	0,18	0,18
Wc	4,28 mq.	0,42 mq.	0,42 mq.	0,10	0,10
Wc	4,28 mq.	0,42 mq.	0,42 mq.	0,10	0,10
Spogliatoio	8,87 mq.				
Spogliatoio	8,84 mq.				

Ufficio Tecnico
Responsabile Geom. Luigi Frosio